



ΕΦΗΜΕΡΙΣ ΤΗΣ ΚΥΒΕΡΝΗΣΕΩΣ

ΤΗΣ ΕΛΛΗΝΙΚΗΣ ΔΗΜΟΚΡΑΤΙΑΣ

ΤΕΥΧΟΣ ΤΕΤΑΡΤΟ **Αρ. Φύλλου 297**

1 Απριλίου 2003

ΠΕΡΙΕΧΟΜΕΝΑ

ΑΠΟΦΑΣΕΙΣ

ΑΠΟΦΑΣΕΙΣ

Αριθ. 555 (1)

Καθορισμός χρήσης σε υπό παραχώρηση δημόσια, δασική και χωρίς βλάστηση έκταση του Δήμου Δεσκάτης Ν. Γρεβενών.

Ο ΝΟΜΑΡΧΗΣ ΓΡΕΒΕΝΩΝ

Έχοντας υπόψη:

1. Το Ν. 1512/85 (ΦΕΚ 4 Α΄/1985) «Τροποποίηση και συμπλήρωση πολεοδομικών Διατάξεων, ρύθμιση συναφών θεμάτων και θεμάτων του ταμείου νομικών» και ειδικότερα το άρθρο 3 αυτού.

2. Το Ν. 1337/83 (ΦΕΚ 33Α΄/1983) «Επέκταση των πολεοδομικών σχεδίων, οικιστική ανάπτυξη και σχετικές ρυθμίσεις».

3. Το Ν. 2742/99 (ΦΕΚ 207 Α΄/1999) « Χωροταξικός σχεδιασμός και αειφόρος ανάπτυξη και άλλες διατάξεις».

4. Το Ν. 1032/80 (ΦΕΚ 57 Α 71980) «Περί συστάσεως Υπουργείου Χωροταξίας Οικισμού και Περιβάλλοντος».

5. Την ΚΥΑ Υ1β/2000/29.3.95 (ΦΕΚ 343Β΄/1995) Υγειονομική διάταξη «Περί όρων ιδρύσεως και λειτουργίας πτη-κτηνοτροφικών εγκαταστάσεων».

6. Την Υ.Α. 83840/3591/12.12.86 (ΦΕΚ 1Δ΄/5.1.87) του Υπουργείου ΠΕ.ΧΩ.Δ.Ε. «Αποστάσεις από πόλεις, χωριά, οικισμούς, δρόμους, σιδηροδρομικές γραμμές, λίμνες και ακτές, λουτροπόλεις, τουριστικούς χώρους, νοσοκομεία και ευαγή ιδρύματα για την ανέγερση νέας ή επέκταση νόμιμα υφισταμένης κτηνοτροφικής ή πτηνοτροφικής εγκατάστασης».

7. Την ΟΙΚ 556/13.3.2003 θετική εισήγηση της Δ/νσης Πολεοδομίας και Περιβάλλοντος της Ν. Α. Γρεβενών που συνοδεύεται από:

α) Την από 24.10.2002 με αρ. 313/2002 ομόφωνη απόφαση του δημοτικού Συμβουλίου του Δήμου Δεσκάτης Ν. Γρεβενών για παραχώρηση στον Γκουμότσιο Δημήτριο του Ιωάννη της εν λόγω δημόσιας έκτασης.

β) Το 51 ΔΑΣ 8691/20.9.2002 έγγραφο της Δ/νσης Δασών Ν. Γρεβενών με το οποίο δηλώνεται ότι η προς παραχώρηση έκταση είναι δημόσια, δασική με πενιχρή βλάστηση, από τις πλέον άγονες, χωρίς ιδιαίτερο προστατευτικό και αισθητικό χαρακτήρα και δεν υπάρχει αντίρρηση στην παραχώρηση της καθόσον η εγκατάσταση της κτηνοτροφικής μονάδας σ' αυτήν συμβάλλει στην ανάπτυξη της εθνικής οικονομίας, αποφασίζουμε:

Καθορίζουμε ως χρήση στην υπό παραχώρηση, σύμφωνα με το άρθρο 13 παρ. 2Αγ του Ν1734/87 (ΦΕΚ 189 Α΄/1987) «Βοσκότοποι και ρύθμιση ζητημάτων σχετικών με κτηνοτροφική αποκατάσταση και με άλλες παραχωρήσεις καθώς και θεμάτων που αφορούν δασικές εκτάσεις», δημόσια, δασική και με πενιχρή βλάστηση έκταση 5.000 τ.μ. του Δήμου Δεσκάτης Ν. Γρεβενών του αγροκτήματος 'Τήλοφος», στη θέση «Εικόνισμα», τη λειτουργία που εξυπηρετεί την εγκατάσταση κτηνοτροφικών εκμεταλλεύσεων.

Το τοπογραφικό διάγραμμα του αγροτεμαχίου που συντάχθηκε από τον Πολιτικό Μηχανικό ΤΕ Γεώργιο Κόγιο αποτελεί αναπόσπαστο τμήμα της παρούσας.

Από τις διατάξεις της απόφασης αυτής δεν προκαλείται δαπάνη σε βάρος του κρατικού προϋπολογισμού, ούτε σε βάρος του προϋπολογισμού του οικείου Ο.Τ.Α. (Δήμος Δεσκάτης Ν. Γρεβενών).

Η απόφαση αυτή, με το συνημμένο τοπογραφικό διάγραμμα, να δημοσιευθεί στην Εφημερίδα της Κυβερνήσεως.

Γρεβενά, 13 Μαρτίου 2003

Ο Νομάρχης κ.α.α.
Ο Βοηθός Νομάρχη
ΔΗΜΗΤΡΙΟΣ Σ. ΜΑΡΚΟΠΟΥΛΟΣ

ΑΠΟΣΠΑΣΜΑ ΑΠΟ ΑΕΡΟΦΩΤΟΓΡΑΦΙΑ ΑΠΟ Γ.Υ.Σ.

ΚΛΙΜΑΚΑ 1:5000

ΥΠΟΜΝΗΜΑ

Ⓐ ΘΕΣΗ ΓΗΠΕΔΟΥ

Ⓑ ΕΚΚΛΗΣΙΑ ΑΓΙΟΥ ΔΗΜΗΤΡΙΟΥ ΓΗΛΟΦΟΥ

Ⓒ α: απόσταση από οικισμό 300 μ

ΟΙΚΙΣΜΟΣ ΓΗΛΟΦΟΥ

ΕΘΝΙΚΟ ΤΥΠΟΓΡΑΦΕΙΟ
Για τεχνικούς λόγους στο σχεδιάγραμμα έγινε σμίκρυνση κατά ποσοστό 58 %

ΑΓΡΟΤΙΚΟΣ ΔΡΟΜΟΣ 6.50 μ.

ΑΓΡΟΤΙΚΟΣ ΔΡΟΜΟΣ

ΚΟΙΝΟΤΙΚΟΣ ΧΩΡΟΣ

ΡΕΜΑ

ΡΕΜΑ

ΡΕΜΑ

Α Β Γ Δ

100.00 100.00 50.00 50.00

30.00 55.00 15.00 15.00 15.00 6.50 6.50 9.50 3.00 15.60 6.50 13.50

ΠΟΙΜΝΙΟΣΤΑΣΙΟ: Ε: 357.50 μ²
V: 1072.50 μ³

ΑΠΟΘΗΚΗ ΖΩΟΤΡΟΦΩΝ
Ε: 87.75 μ²
V: 263.25 μ³

ΥΠΟΣΤΕΓΟ
Ε: 54.60 μ²
V: 163.80 μ³

Β

ΓΕΝΙΚΟΙ ΟΡΟΙ ΔΟΜΗΣΗΣ ΓΙΑ ΕΚΤΟΣ ΣΧΕΔΙΟΥ ΓΗΠΕΔΑ
ΦΕΚ 270/31/5/1985 Π.Δ. 24/5/1985

1.ΑΡΤΙΟΤΗΤΑ

ΚΑΤΑ ΚΑΝΟΝΑ: Ε = 4000 τ. μ .

ΚΑΤΑ ΠΑΡΕΚΚΛΙΣΗ: α) Ε = 2000 τ. μ. (όσα βρίσκονται εντός ζώνης 500 μ. και Προϋφίστανται της 24.4.1977)
β1) Ε = 750 τ. μ. , Π = 10 μ. , Β = 15 μ. (όσα έχουν πρόσωπο σε Εθνικούς ,Επαρχιακούς και Κοινοτικούς δρόμους και προϋφίστανται της 12.11.1962)
β2) Ε = 1200 τ. μ. , Π = 20 μ. , Β = 35 μ. (όσα έχουν τις ανωτέρω προϋποθέσεις και προϋφίστανται της 12.9.1964)
β3) Ε = 2000 τ. μ. , Π = 25 μ. , Β = 40 μ. (όσα έχουν τις ανωτέρω προϋποθέσεις και προϋφίστανται της 17.10.1978)

ΓΕΝΙΚΟΙ ΟΡΟΙ ΔΟΜΗΣΗΣ

ΠΟΣΟΣΤΟ ΚΑΛΥΨΗΣ: Κ = 0.10 (έλαχιστο)
ΣΥΝΤΕΛΕΣΤΗΣ ΔΟΜΗΣΗΣ: Σ. Δ. = 0.20
ΑΠΟΣΤΑΣΗ ΑΠΟ ΟΡΙΑ: 15.00 μ.
ΜΕΓΙΣΤΟ ΥΨΟΣ: Υ = 7.50 μ. + ΣΤΕΓΗ 1.20 μ.

ΥΠΕΥΘΥΝΗ ΔΗΛΩΣΗ

Η κάτωθι υπογεγραμμένος **ΓΚΟΥΜΟΤΣΙΟΣ ΔΗΜΗΤΡΙΟΣ ΤΟΥ ΙΩΑΝΝΗ** κάτοικος Γηλόφου Δήμου Δεσκάτης ιδιοκτήτης του υπό τα στοιχεία **Α – Β – Γ – Δ – Α** αγροτεμάχιο που βρίσκεται στη θέση «**ΕΙΚΟΝΙΣΜΑ** » **του αγροκτήματος Γηλόφου του Δήμου Δεσκάτης** δηλώνω ότι τα όρια που έχω υλοποιήσει στο έδαφος και που υπέδειξα στο μηχανικό είναι ορθά .

Ο ΔΗΛΩΝ

ΥΠΕΥΘΥΝΗ ΔΗΛΩΣΗ (Ν.651 / 77)

Ο κάτωθι υπογεγραμμένος **ΓΕΩΡΓΙΟΣ Θ. ΚΟΓΙΟΣ** Πολιτικός Υπομηχανικός δηλώνω ότι το υπό τα στοιχεία **Α – Β – Γ – Δ – Α** αγροτεμάχιο που βρίσκεται στη θέση «**ΕΙΚΟΝΙΣΜΑ » του αγροκτήματος Γηλόφου του Δήμου Δεσκάτης** είναι άρτιο και οικοδομήσιμο κατά κανόνα σύμφωνα με τις ισχύουσες πολεοδομικές διατάξεις. Το ανωτέρω ακίνητο δεν εμπίπτει σήμερα στις διατάξεις του Ν. 1337 / 1983 .

Ο ΔΗΛΩΝ ΜΗΧΑΝΙΚΟΣ

ΚΟΓΙΟΣ ΓΕΩΡΓΙΟΣ
ΠΤΥΧΙΟΥΧΟΣ ΠΟΛΙΤΙΚΟΣ ΜΗΧΑΝΙΚΟΣ ΤΕ(Α.Σ.Υ.Θ.)
Α.Μ. / ΕΕΤΕΜ 27775
ΔΕΣΚΑΤΗ ΓΡΕΒΕΝΩΝ
ΤΗΛ 0462 31788
Α.Φ.Μ. 020139258 Δ.Ο.Υ. ΔΕΣΚΑΤΗΣ

ΤΟΠΟΓΡΑΦΙΚΟ ΔΙΑΓΡΑΜΜΑ ΑΓΡΟΥ Κ. ΓΚΟΥΜΟΤΣΙΟΥ ΔΗΜΗΤΡΙΟΥ ΤΟΥ ΙΩΑΝΝΗ ΠΟΥ ΒΡΙΣΚΕΤΑΙ ΣΤΗ ΘΕΣΗ «ΕΙΚΟΝΙΣΜΑ» ΤΟΥ ΑΓΡΟΚΤΗΜΑΤΟΣ ΓΗΛΟΦΟΥ ΤΟΥ ΔΗΜΟΥ ΔΕΣΚΑΤΗΣ

ΚΛΙΜΑΚΑ 1 / 500

ΥΠΟΜΝΗΜΑ
ΓΗΠΕΔΟ : Α – Β – Γ – Δ – Α

1. ΕΜΒΑΔΟΜΕΤΡΗΣΗ.

(50.00 x 100.00) = **5000.00 Μ2**

ΤΙΤΛΟΣ ΕΡΓΟΥ: ΚΤΗΝΟΤΡΟΦΙΚΗ ΜΟΝΑΔΑ (ΠΟΙΜΝΙΟΣΤΑΣΙΟ)	
ΙΔΙΟΚΤΗΤΗΣ: ΓΚΟΥΜΟΤΣΙΟΣ ΔΗΜΗΤΡΙΟΣ ΤΟΥ ΙΩΑΝΝΗ	
ΘΕΣΗ ΕΡΓΟΥ: «ΕΙΚΟΝΙΣΜΑ» ΤΗΣ ΚΤΗΜΑΤΙΚΗΣ ΠΕΡΙΟΧΗΣ ΤΟΥ ΑΓΡΟΚΤΗΜΑΤΟΣ ΓΗΛΟΦΟΥ ΤΟΥ ΔΗΜΟΥ ΔΕΣΚΑΤΗΣ	
ΜΕΛΕΤΗΤΗΣ: ΚΟΓΙΟΣ ΓΕΩΡΓΙΟΣ ΠΤΥΧΙΟΥΧΟΣ ΠΟΛΙΤΙΚΟΣ ΜΗΧΑΝΙΚΟΣ ΤΕ (Α.Σ.Υ.Θ.) (ΑΝΩΤΕΡΑ ΣΧΟΛΗ ΥΠΟΜΗΧΑΝΙΚΩΝ ΘΕΣ/ΝΙΚΗΣ) ΔΕΣΚΑΤΗ ΓΡΕΒΕΝΩΝ ΤΗΛ. 24620/31788	
ΘΕΜΑ ΣΧΕΔΙΟΥ: ΤΟΠΟΓΡΑΦΙΚΟ ΔΙΑΓΡΑΜΜΑ	ΑΡΙΘΜ.ΣΧΕΔΙΟΥ: Α 1
ΚΛΙΜΑΚΑ: 1 : 500	
ΗΜΕΡΟΜΗΝΙΑ: ΜΑΡΤΙΟΣ 2003	
ΣΦΡΑΓΙΔΑ – ΥΠΟΓΡΑΦΗ: ΚΟΓΙΟΣ ΓΕΩΡΓΙΟΣ ΠΤΥΧΙΟΥΧΟΣ ΠΟΛΙΤΙΚΟΣ ΜΗΧΑΝΙΚΟΣ ΤΕ(Α.Σ.Υ.Θ.) Α.Μ. / ΕΕΤΕΜ 27775 ΔΕΣΚΑΤΗ ΓΡΕΒΕΝΩΝ ΤΗΛ 0462 31788 Α.Φ.Μ. 020139258 Δ.Ο.Υ. ΔΕΣΚΑΤΗΣ	ΥΠΟΓΡΑΦΗ ΥΠΗΡΕΣΙΑΣ: Συνοδεύει το με Αρ. Πρωτ. 555/13-3-2003 έγγραφο της Δ/νσης Πολεοδομίας & Περιβάλλοντος Νομ. Αυτ/σης Γρεβενών ΕΛΛΗΝΙΚΗ ΔΗΜΟΚΡΑΤΙΑ ΝΟΜΑΡΧΙΑΚΗ ΑΥΤΟΔΙΟΙΚΗΣΗ ΓΡΕΒΕΝΩΝ

Αριθ. 2578/256 (2)

Τροποποίηση του ρυμοτομικού σχεδίου της Κοινότητας Μαγούλας στο Ο.Τ. 47, από χώρο αθλοπαιδιών σε οικοδομήσιμο.

Ο ΝΟΜΑΡΧΗΣ ΔΥΤΙΚΗΣ ΑΤΤΙΚΗΣ

Έχοντας υπόψη:

1. Τις διατάξεις του Ν. Δ. της 17ης Ιουλίου 1923, όπως μεταγενέστερα τροποποιήθηκαν και συμπληρώθηκαν και ειδικότερα το άρθρο 3.

2. Τις διατάξεις του Α.Ν. 314/1968 (ΦΕΚ 47/Α) όπως τροποποιήθηκαν και συμπληρώθηκαν με το υπ'αρ. 1018/71 Ν.Δ. (ΦΕΚ 220/Α) και με την παρ. 3 του άρθρου 34 του Ν. 1577/85 (ΦΕΚ 210/Α).

3. Τις διατάξεις του 183/86 Π.Δ. (ΦΕΚ 70/Α).

4. Τις διατάξεις του άρθρου 29Α του 1558/85 όπως συμπληρώθηκαν με το άρθρο 27 του Ν.2081/92.

5. Τις διατάξεις του Ν. 2218/94 (ίδρυση Νομαρχιακής Αυτοδιοίκησης) και τις τροποποιήσεις αυτού με το Ν. 2240/95.

6. Την 17/1995 απόφαση του Νομαρχιακού Συμβουλίου της Νομαρχιακής Αυτοδιοίκησης Δυτικής Αττικής (Οργανισμός εσωτερικής οργάνωσης και λειτουργίας των υπηρεσιών της) που δημοσιεύθηκε στο ΦΕΚ 441/Α/95.

7. Την 8570/792/02 εισήγηση της Δ/νσης Πολεοδομίας.

8. Την 5/2003 ομόφωνη γνωμοδότηση του Συμβουλίου ΧΟΠ Νομού Δυτικής Αττικής, που διατυπώθηκε στο 1ο πρακτικό της συνεδρίασης 4.2.2003.

9. Το 16429/1997 έγγραφο της Γενικής Γραμματείας Αθλητισμού, σύμφωνα με το οποίο, δεν πρόκειται να προχωρήσει στην απόκτηση της έκτασης στο Ο.Τ. 47.

10. Την 1825/2001 απόφαση του Διοικητικού Εφετείου Αθηνών που ακυρώνει την άρνηση της Διοικήσεως που εκδηλώθηκε με την 55/1995 απόφαση του Κοινοτικού Συμβουλίου (συνεδρίαση της 31.3.1995) της Κοινότητας Μαγούλας Αττικής, να αποχαρακτηρίσει το δεσμευθέν Ο.Τ. 47 με την Οικ. 334672/23.5.1977 απόφαση του Νομάρχη Αττικής (ΦΕΚ Δ΄ 191) και την 15939/240/13.6.1988 απόφαση του Νομάρχη Δυτικής Αττικής (ΦΕΚ Δ΄ 622) και αναπέμπει την υπόθεση στη Διοίκηση, προκειμένου αυτή να προβεί στην οφειλομένη, κατά το σκεπτικό, νόμιμη ενέργεια.

11. Το γεγονός ότι με την παρούσα απόφαση δεν προκαλείται επιβάρυνση του κρατικού προϋπολογισμού, ή αυτή των Ο.Τ.Α., αποφασίζουμε:

Άρθρο 1

Εγκρίνεται η τροποποίηση του ρυμοτομικού σχεδίου της Κοινότητας Μαγούλας, στο Ο.Τ. 47 με τον αποχαρακτηρισμό τμήματος του με τα στοιχεία (α,β,γ,δ,ε,α) από χώρο αθλοπαιδιών σε οικοδομήσιμο, όπως αναλυτικά φαίνεται στο τοπογραφικό διάγραμμα σε κλίμακα 1 500 που έχει θεωρηθεί από το Διευθυντή της Διεύθυνσης Πολεοδομίας Δυτικής Αττικής και που το συνοπτικό του αντίτυπο θα δημοσιευθεί με αυτή την απόφαση στην Εφημερίδα της Κυβερνήσεως.

Άρθρο 2

Από τις διατάξεις αυτής της απόφασης δεν προκαλείται δαπάνη σε βάρος του Κρατικού προϋπολογισμού και του προϋπολογισμού της Κοινότητας Μαγούλας.

Άρθρο 3


Η ισχύς αυτής της απόφασης αρχίζει από την ημερομηνία δημοσίευσής της στην Εφημερίδα της Κυβερνήσεως.

Η απόφαση αυτή να δημοσιευθεί στην Εφημερίδα της Κυβερνήσεως.

Ελευσίνα, 11 Μαρτίου 2003

Ο Νομάρχης

ΑΡΙΣΤΕΙΔΗΣ ΑΡΚΟΥΔΑΡΗΣ

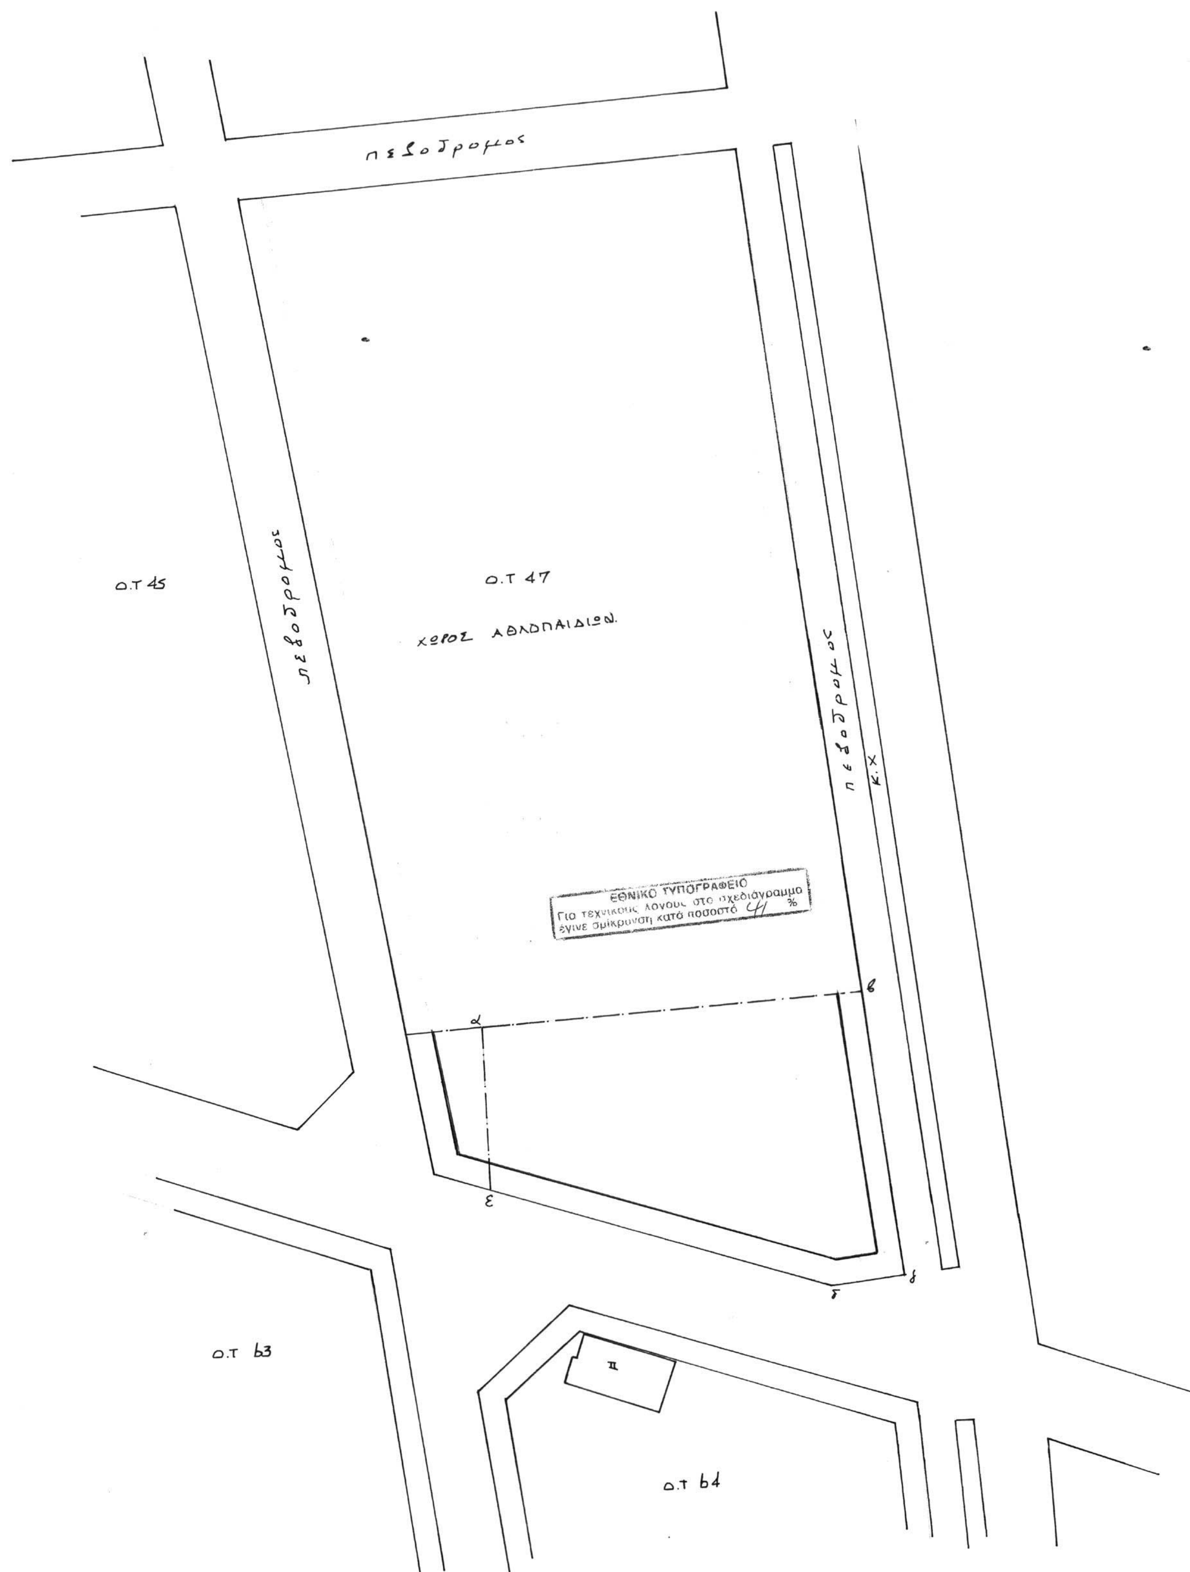
πεζοδρομος
Ο.Τ 45
Ο.Τ 47
ΧΩΡΟΣ ΑΘΛΟΠΑΙΔΙΩΝ.
πεζοδρομος
πεζοδρομος
Κ.Χ
ΕΘΝΙΚΟ ΤΥΠΟΓΡΑΦΕΙΟ
Για τεχνικούς λόγους στο σχεδιάγραμμα
έγινε σμίκρυνση κατά ποσοστό 41 %
α
β
γ
δ
ε
Ο.Τ 63
Ο.Τ 64
Π

ΕΛΛΗΝΙΚΗ ΔΗΜΟΚΡΑΤΙΑ
ΝΟΜΑΡΧΙΑΚΗ ΑΥΤΟΔΙΟΙΚΗΣΗ
ΔΥΤ. ΑΤΤΙΚΗΣ
ΔΙΕΥΘΥΝΣΗ ΠΟΛΕΟΔΟΜΙΑΣ
ΤΜΗΜΑ ΤΟΠΟΓΡΑΦΙΚΟ

Συνοδεύει την με αρ. 2578/25.6/03
Απόφαση περί τροποποιήσεως του εγκ. ρυμ. σχεδίου Κοινότητας Μαγούλας τμήματος του ΟΤ 47 σε οικοδομήσιμο χώρο
Ελευσίνα 18/3/03
Ο ΑΝ/ΤΗΣ ΔΙ/ΝΤΗΣ

ΠΑΝ. ΓΟΥΛΑΣ
ΑΡΧ. ΜΕ Α' ΒΑΘΜΟ

ΘΕΩΡΗΘΗ
ΕΛΕΥΣΙΝΑ 18/3/03
Ο ΑΝ/ΤΗΣ ΔΙ/ΝΤΗΣ
ΠΑΝ. ΓΟΥΛΑΣ
ΑΡΧ. ΜΕ Α' ΒΑΘΜΟ

ΕΡΓΟΔΟΤΗΣ:
ΒΑΣΙΛΕΙΟΥ ΔΗΜΗΤΡΙΟΣ

ΕΡΓΟ: ΤΟΠΟΓΡΑΦΙΚΟ

ΘΕΣΗ:
ΔΙΕΥΘΥΝΣΗ : Ο.Τ 47
ΠΟΛΗ : ΚΟΙΝΟΤΗΤΑ ΜΑΓΟΥΛΑΣ ΑΤΤΙΚΗΣ

ΜΕΛΕΤΗΤΗΣ:

ΘΕΜΑ: ΤΡΟΠΟΠΟΙΗΣΗ
Του εγκ. ρυμ. σχεδίου της Κοινότητας Μαγούλας με τον αποχαρακτηρισμό τμήματος του Ο.Τ 47 με τα στοιχεία (α, β, γ, δ, ε, α) από χώρο Αθλοπαιδιών σε οικοδομήσιμο

ΑΡ.ΣΧΕΔΙΟΥ
Α

ΥΠΟΓΡΑΦΗ ΣΦΡΑΓΙΔΑ

ΚΛΙΜΑΚΑ
1:500

ΧΡΟΝΟΣ ΜΕΛΕΤΗΣ
ΙΟΥΝΙΟΣ 2002

Αριθ. 813 (3)

Άρση Αναδασωτέας Έκτασης Εμβαδού 0,224 στρεμμάτων στη θέση «Κακοπέρατο» Διακατεχομένου Δάσους Δημ. Δ/τος Νεροτριβιάς Δήμου Μεσσαπίων Νομού Ευβοίας.

Ο ΓΕΝΙΚΟΣ ΓΡΑΜΜΑΤΕΑΣ
ΠΕΡΙΦΕΡΕΙΑΣ ΣΤΕΡΕΑΣ ΕΛΛΑΔΑΣ

Έχοντας υπόψη:

1. Τις διατάξεις του Ν. 2503/97 (Φ.Ε.Κ.107 Α/97) «Διοίκηση - Στελέχωση της Περιφέρειας - Ρύθμιση θεμάτων για την Τοπική Αυτοδιοίκηση και άλλες διατάξεις».

2. Την 6747/29.9.1997 (ΦΕΚ 242/Β/98) απόφαση του Γενικού Γραμματέα Περιφέρειας Στερεάς Ελλάδας «Μεταβίβαση αρμοδιοτήτων στους Προϊσταμένους των Δασικών Υπηρεσιών της Περιφέρειας Στερεάς Ελλάδας και της εξουσίας να υπογράφουν με εντολή Γενικού Γραμματέα της Περ. Στ. Ελλάδας».

3. Τις διατάξεις του άρθρου 117 παρ. 3 του Συντάγματος της χώρας.

4. Τις διατάξεις των άρθρων 38 και 41 του Ν.998/79 « Περί Προστασίας των Δασών κλπ».

5. Τις διαταγές 160417/1180/8.7.1980, 86004/1637/-4.6.87 Υπουργείου Γεωργίας.

6. Την 089/20.8.1992 [ΦΕΚ960/Δ/1992] απόφαση Νομάρχη Ευβοίας, με την οποία κηρύχτηκε αναδασωτέα Έκταση Εμβαδού 0,224 στρεμμάτων που βρίσκεται στη θέση «Κακοπέρατο» Διακατεχομένου Δάσους Δημ. Δ/τος Νεροτριβιάς Δήμου Μεσσαπίων Νομού Ευβοίας όπως εμφανίζεται, σε επισυναπτόμενο Τοπογραφικό Διάγραμμα Κλίμακας 1:300, της οποίας η βλάστηση εκχερσώθηκε παράνομα.

7. Την 464/8.7.2002 απόφαση του Μονομελούς Πρωτοδικείου Χαλκίδας, με την οποία «αναγνωρίστηκε ότι η ανωτέρω έκταση αποτελεί τμήμα αγροτικής έκτασης» και ως εκ τούτου δεν υπάγεται στις διατάξεις της Δασικής Νομοθεσίας.

8. Την 310/24.2.2003 αναφορά του Δασαρχείου Χαλκίδας ,σύμφωνα με την οποία από νεώτερη έρευνα αρμοδίου Υπαλλήλου προέκυψε ότι, η ανωτέρω Έκταση από κακή εκτίμηση των πραγμάτων θεωρήθηκε να έχει Δασικό χαρακτήρα και κατά συνέπεια, από παραδρομή κηρύχθηκε αναδασωτέα και προτείνεται η ανάκλησή της, αποφασίζουμε:

Αίρουμε την «ως αναδασωτέα» Έκταση Εμβαδού (0,224) στρεμμάτων, πού κηρύχθηκε ,σύμφωνα με την 2089/20.8.1992 [ΦΕΚ960/Δ/1992] απόφαση Νομάρχη Ευβοίας και βρίσκεται στη θέση «Κακοπέρατο» Διακατεχομένου Δάσους Δημ. Δ/τος Νεροτριβιάς Δήμου Μεσσαπίων Νομού Ευβοίας, όπως εμφανίζεται, σε επισυναπτόμενο Τοπογραφικό Διάγραμμα Κλίμακας 1:300 που έχει θεωρηθεί από τον Δασάρχη Χαλκίδας, επειδή, από κακή εκτίμηση των πραγμάτων θεωρήθηκε να έχει Δασικό χαρακτήρα και κατά συνέπεια, από παραδρομή κηρύχθηκε αναδασωτέα.

Η απόφαση αυτή ισχύει από την κοινοποίησή της αρμοδίως (άρθρο 41 Ν.998/79) και πριν τη δημοσίευσή της στην Εφημερίδα της Κυβερνήσεως (άρθρο 37 Ν. 3200/55).

Με την απόφαση αυτή δεν προκαλείται καμία δαπάνη στο Ελληνικό Δημόσιο.

Η απόφαση αυτή να δημοσιευθεί στην Εφημερίδα της Κυβερνήσεως.

Χαλκίδα, 18 Μαρτίου 2003


Με εντολή Γενικού Γραμματέα Περιφέρειας
Ο Διευθυντής Δασών Νομού Ευβοίας
ΝΙΚΟΛΑΟΣ ΑΓΑΘΟΥ-ΛΟΥΚΑΣ

ΣΧΕΔΙΑΓΡΑΜΜΑ

Δασικής έκτασης που εκχερσώθηκε από τον Θεμιστοκλή Καρέλα στη θέση Κακοπέρατος Κοινότητας Νεροτριβιάς εμβαδού 0,224 στρεμ.

813/18-03-2003

ΧΑΡΤΗΣ 1:50.000

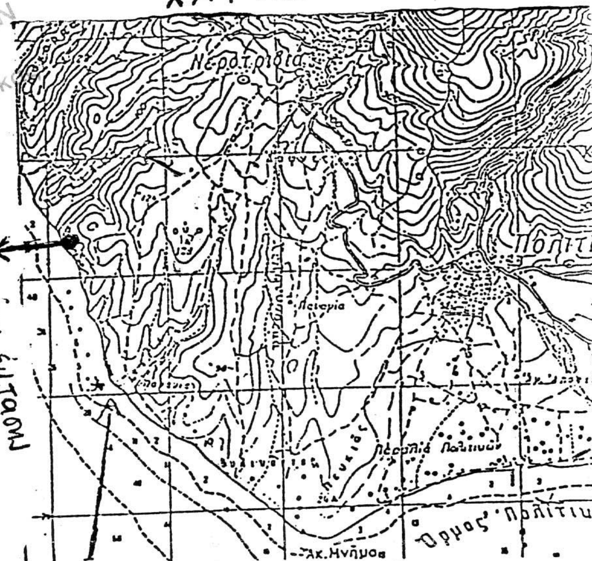

Θέση αναδασωτέας έκτασης

Δασική έκταση

Διαματεχωμένη δασική έκταση

Διαματεχωμένη

ΕΘΝΙΚΟ ΤΥΠΟΓΡΑΦΕΙΟ
Για τεχνικούς λόγους στο σχεδιάγραμμα έγινε σμίκρυνση κατά ποσοστό

ΘΕΩΡΕΙΤΑΙ
Σύμφωνο με την 2089/92

ΖΗΣΗΣ ΣΤΑΜΑΤΟΥΚΟΣ
ΔΑΣΟΛΟΓΟΣ ΜΕ ΒΑΘΜΟ Α'

ΣΧΕΔΙΑΓΡΑΜΜΑ

Περιοχής θέσεως Κακοπέρατος
Περιφερείας Κοινότητος Νεροτριβιάς
που εκχερσώθηκε τον Απρίλιο 1992 κ...
προτείνεται να κηρυχθεί αναδασωτέ...
ΚΛΙΜΑΚΑ: 1:300
ΑΒΓΔΕΖΗΘΑ έκταση εμβαδόν 0,224 στρεμ.
ΘΕΩΡΗΘΗΚΕ
Ο ΔΑΣΑΡΧΗΣ
Χαλκίδα 14-8-92
Ο ΣΥΝΤΑΞΑΣ



ΘΕΩΡΕΙΤΑΙ
Σύμφωνο με το έγγραφο μας 2/310/1κ-2-2003 με το οποίο συνοδεύει
Χαλκίδα 11-3-2003
Ο Διευθυντής
Βασίλειος Β. Πέππες
Δασολόγος

Θάλασσα